


MONTE LAURO
P. 351, 109, 110, 2244 mq H. 966

VIVANO
P. 125 mq. 62

MONTE CONCA
P. 991, 180, 175, 179, 187 mq. 31'838

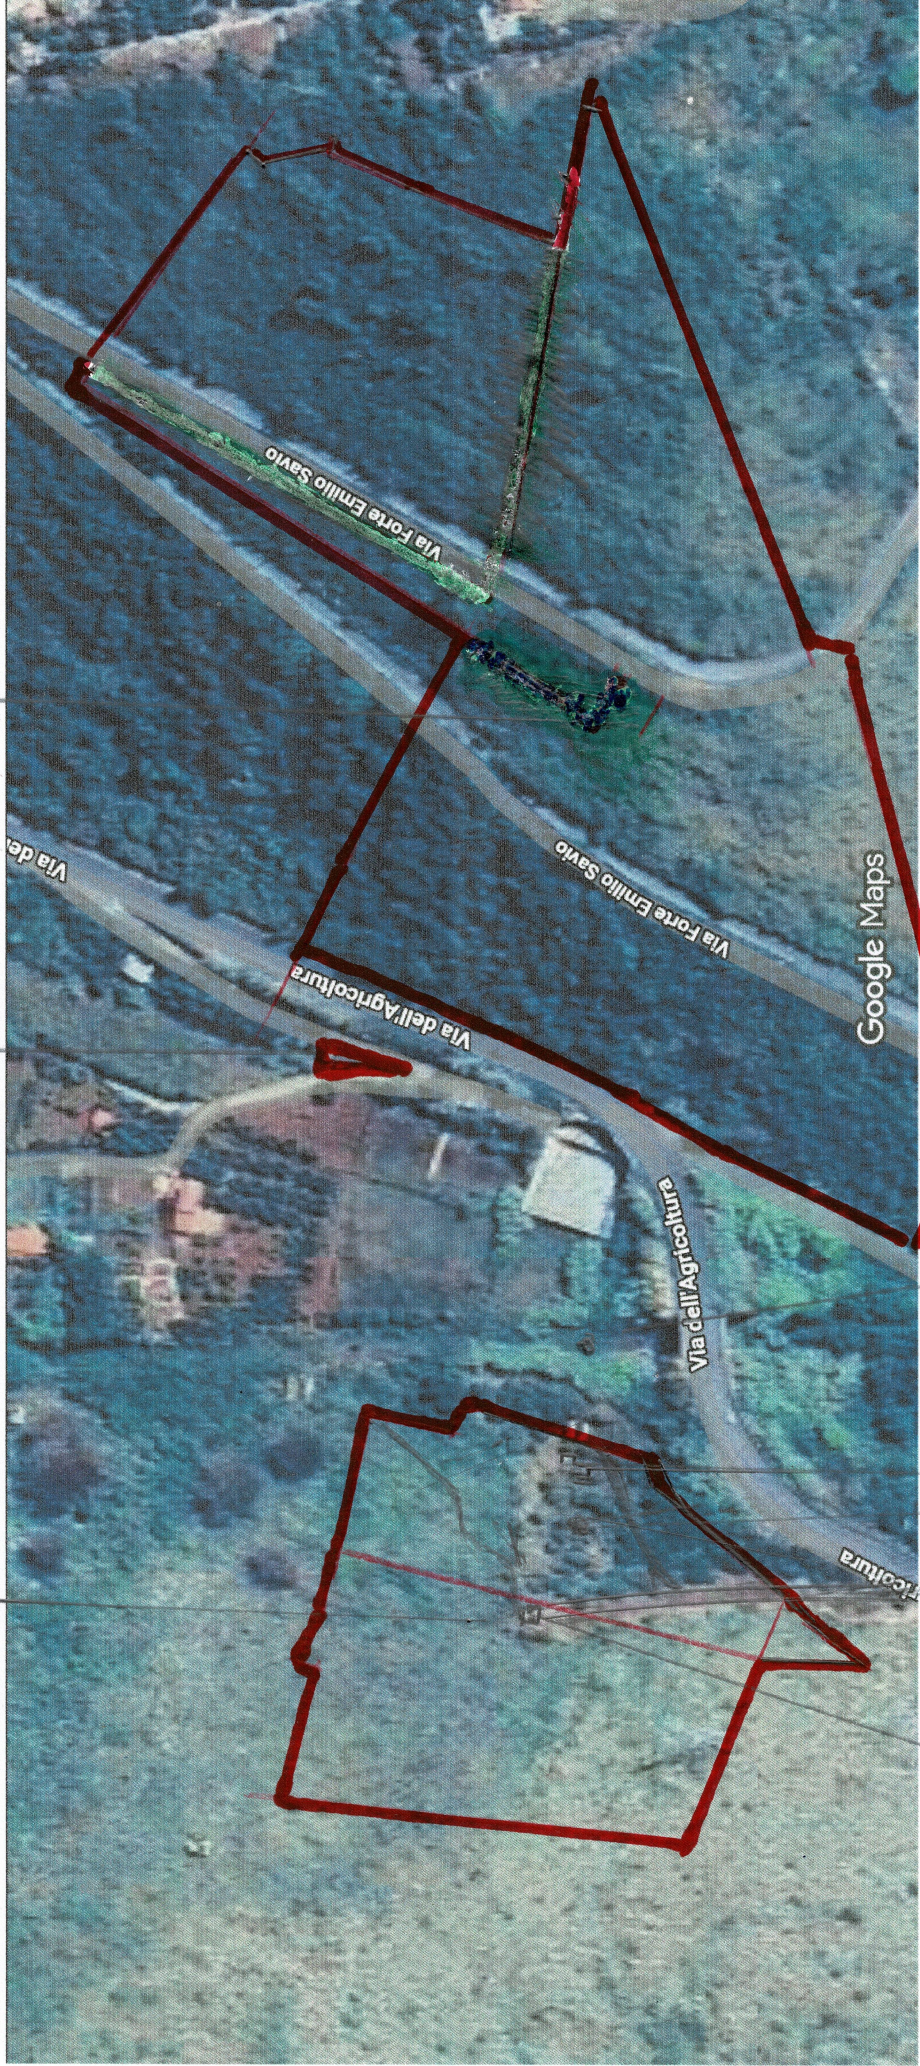

FABBRICATO
DIRUTO - 27 mq

FABBRICATO
DIRUTO - 13 mq

ULIVETO
~ 2000 mq
~ 60 alberi

AREA CEDUTA PER REALIZZAZIONE
STRADA E FERROVIA

VIALE ACCESSO